


LAYOUT PLAN OF THE DEVELOPMENT 發展項目的布局圖

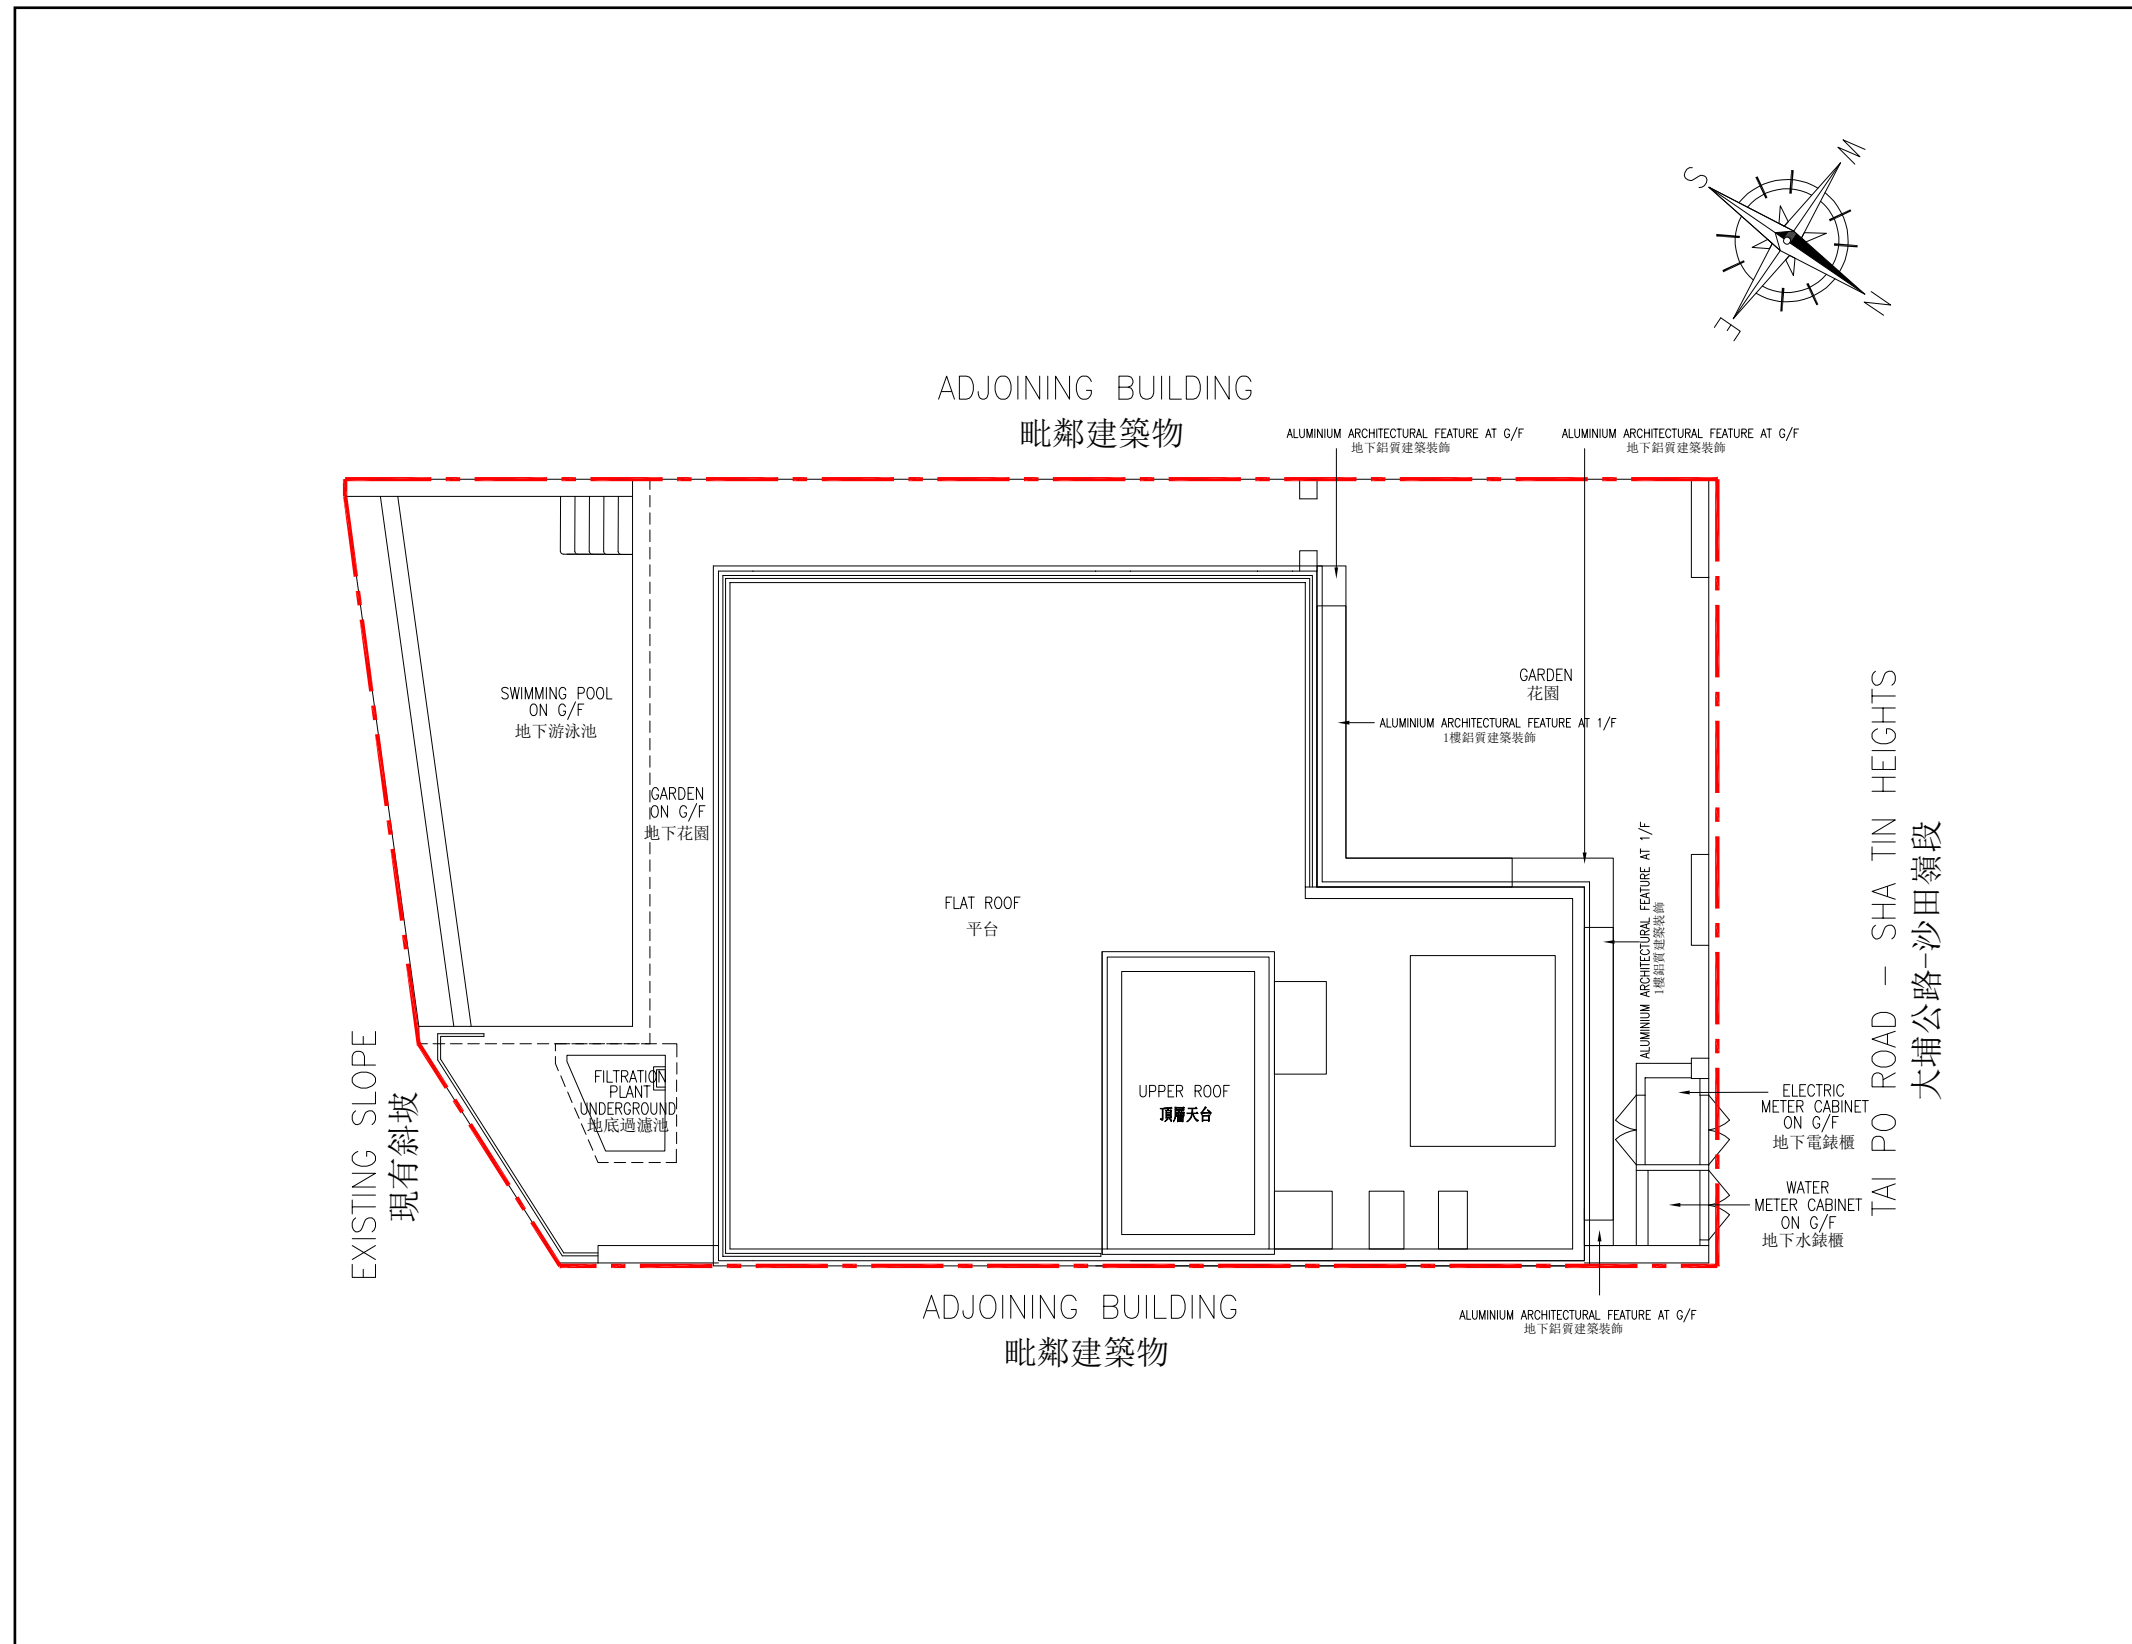

--- Boundary Line of the Development
發展項目的界線

Scale 比例
Metre 米 0 5