


Floor plans of residential properties in the development 發展項目的住宅物業的樓面平面圖

發展項目的住宅物業的樓面平面圖

10/F - 12/F & 15/F - 21/F (13/F & 14/F are omitted)

10樓至12樓及15樓至21樓（不設13樓及14樓）

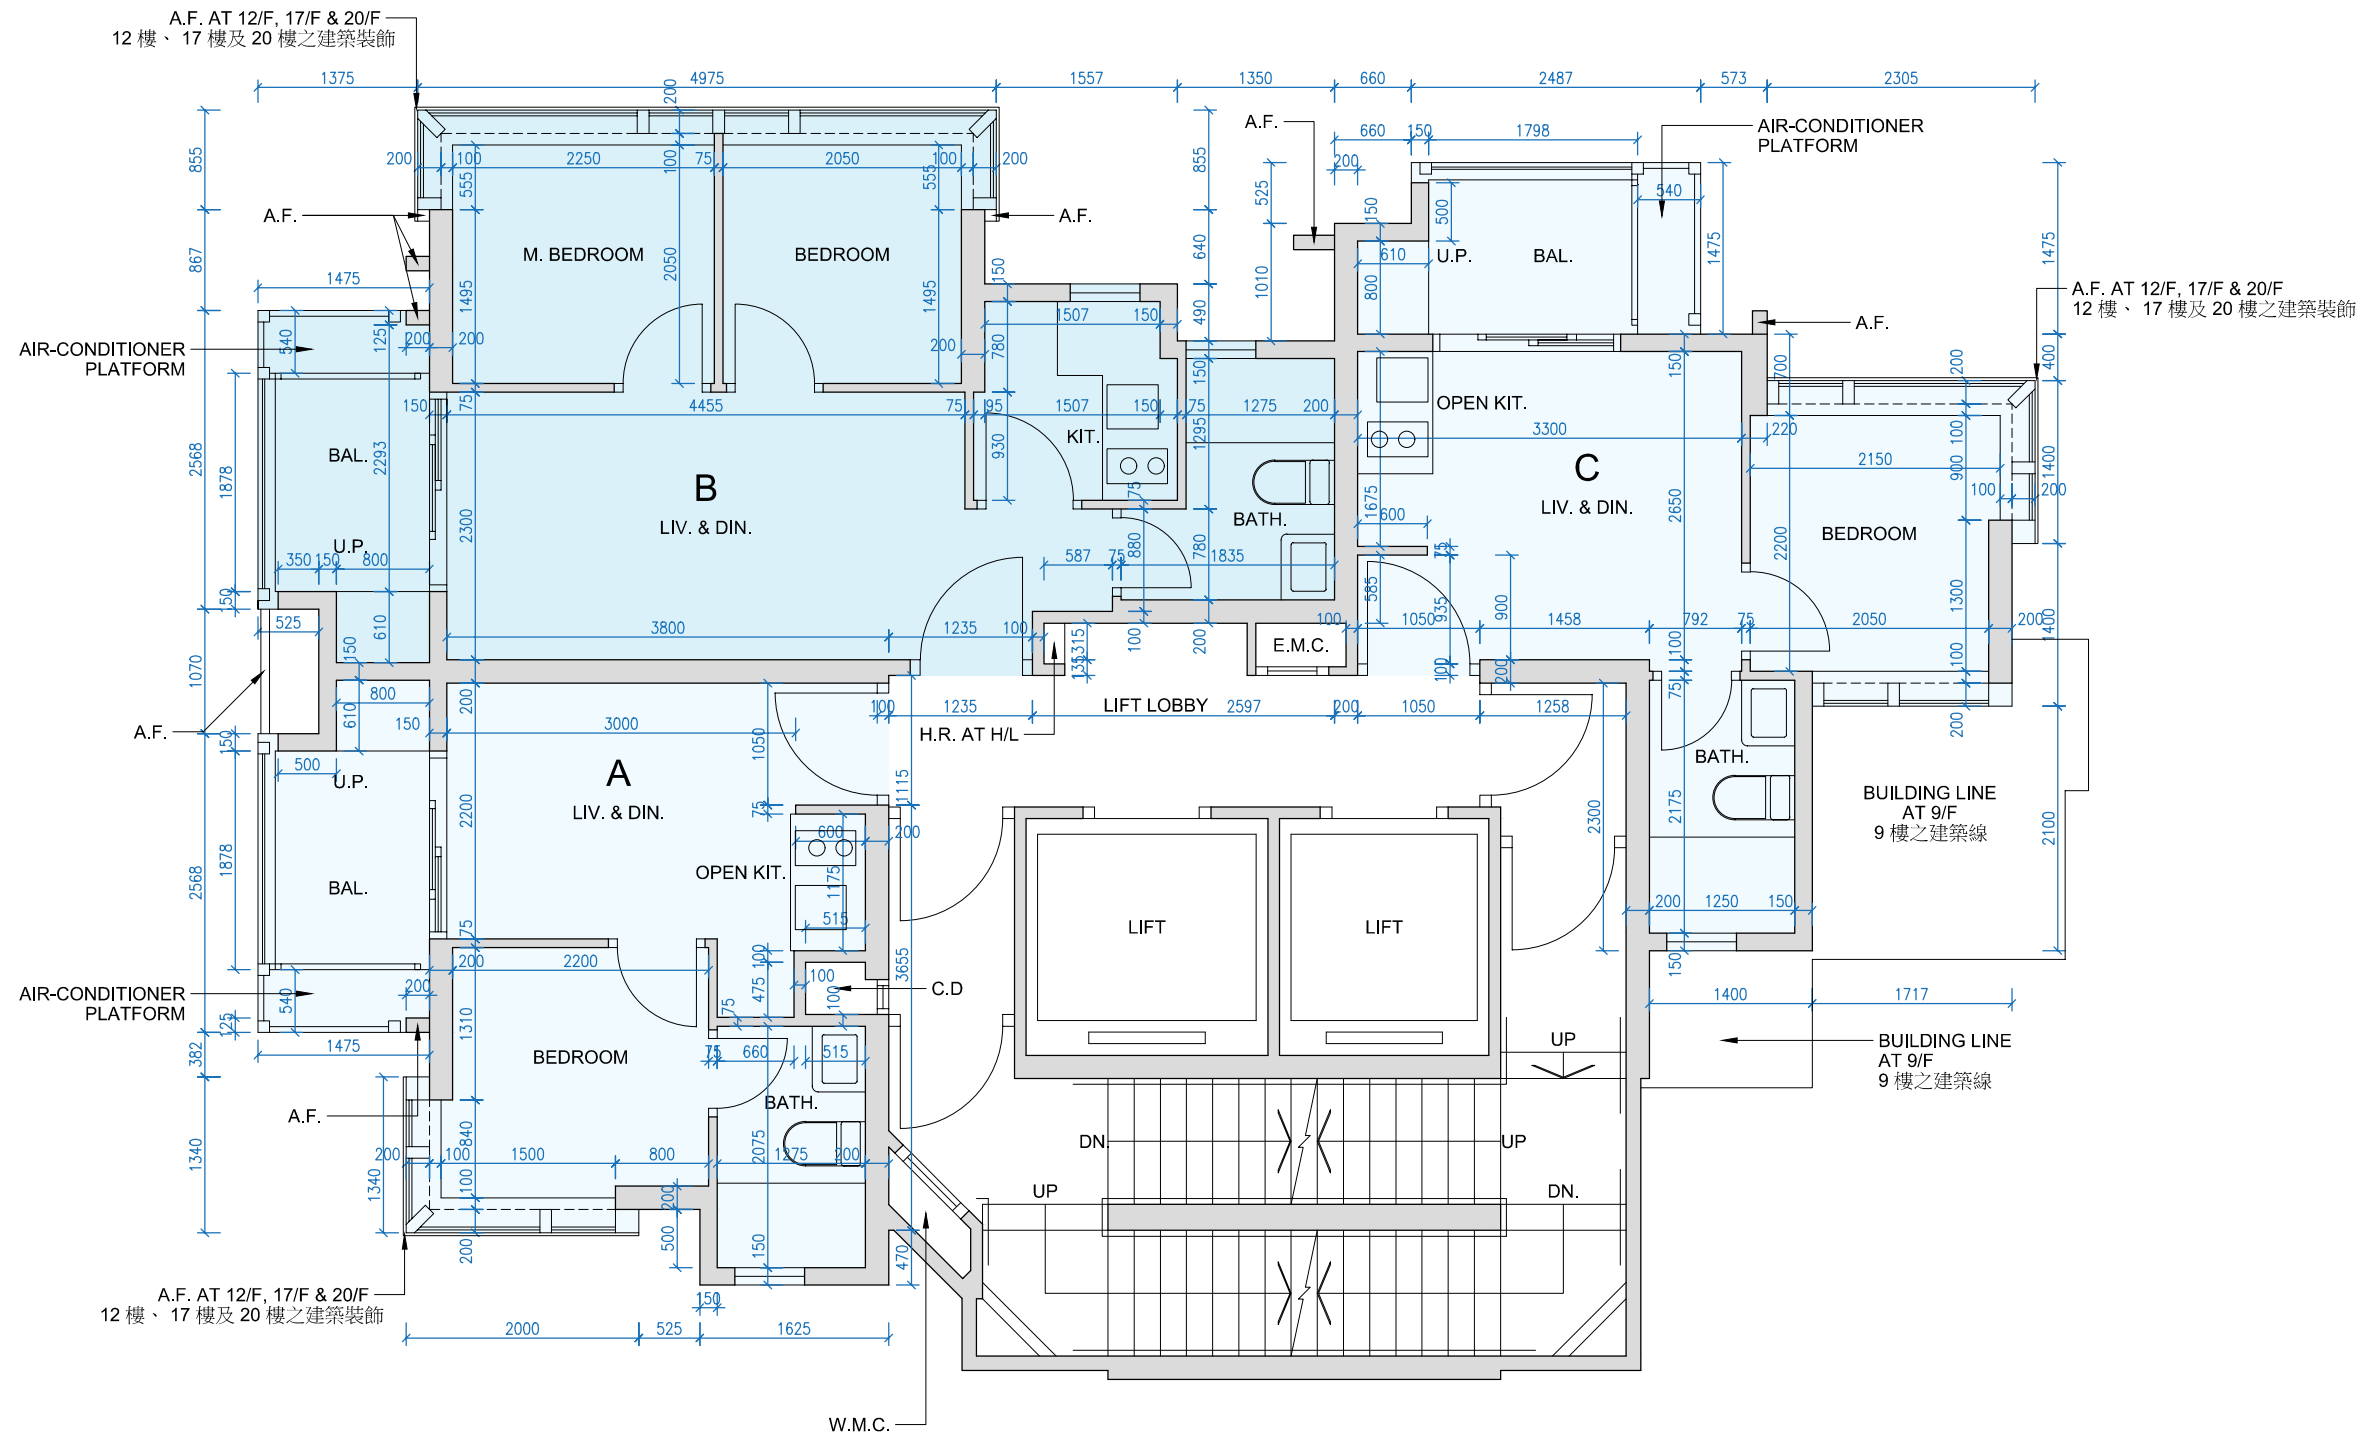

Scale 比例

